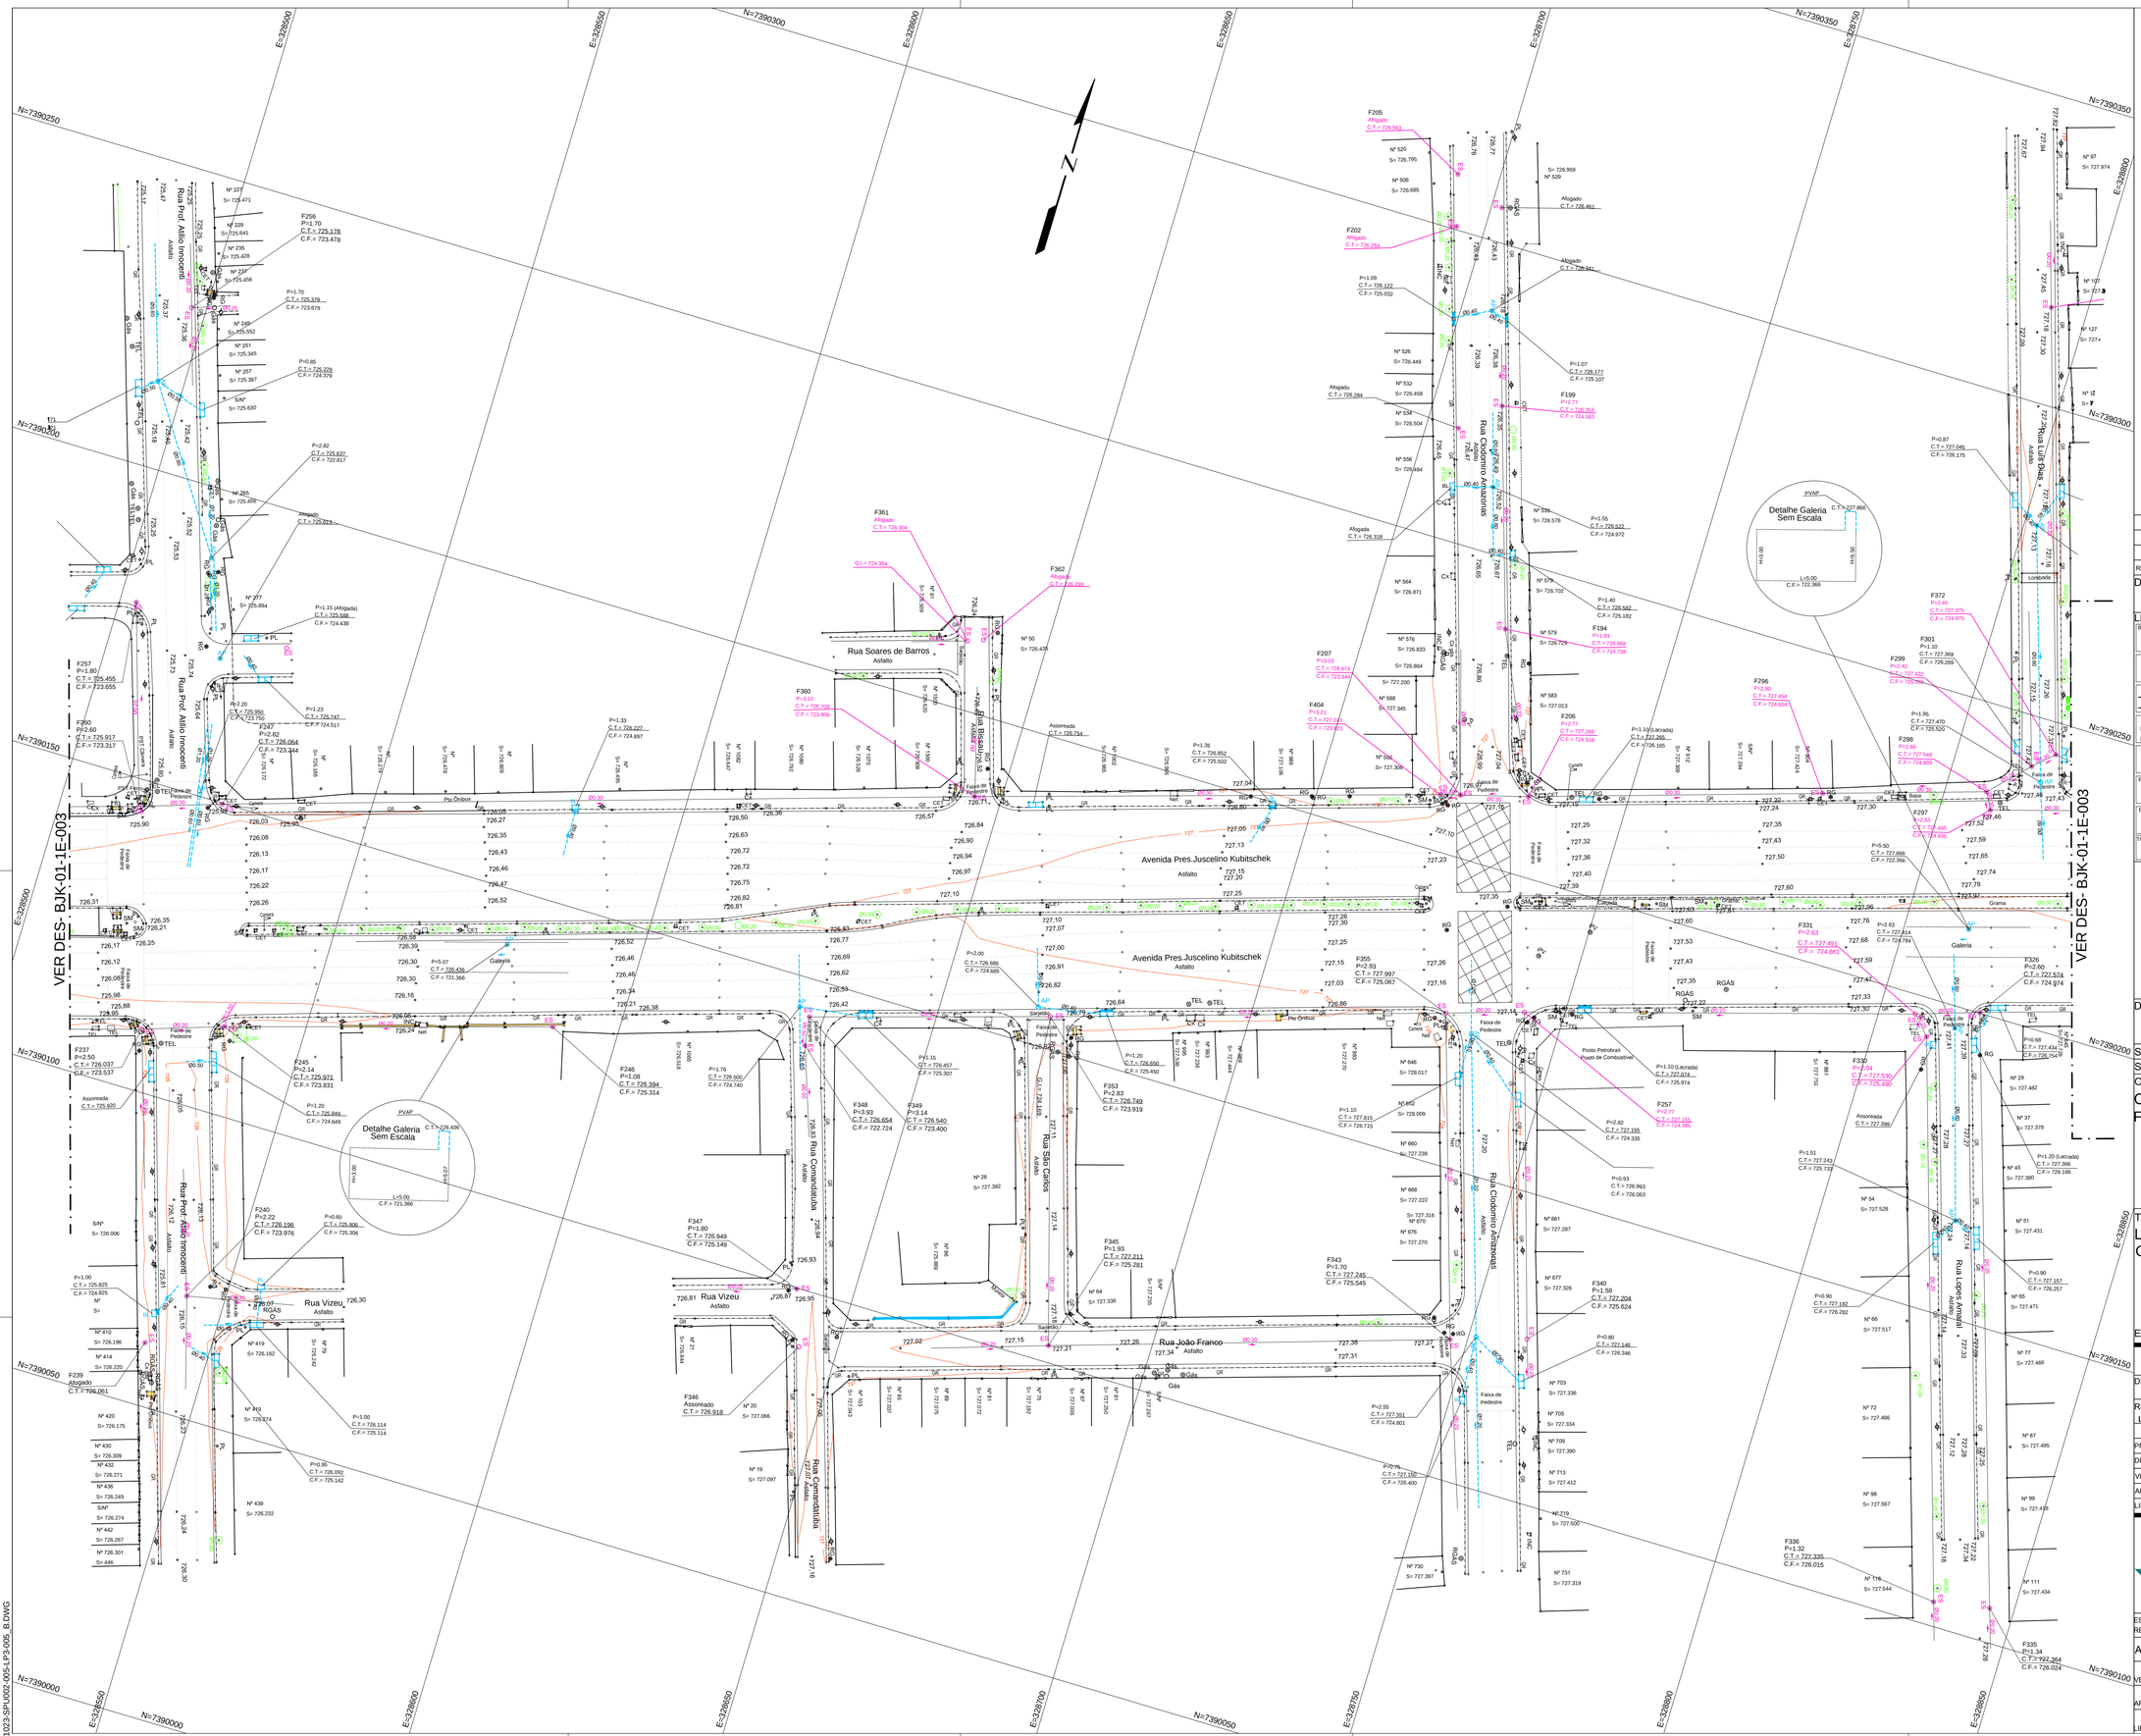

NOTAS:

1) TODAS AS MEDIDAS ESTÃO EM METROS EXCETO ONDE INDICADO.

ARTICULAÇÃO:

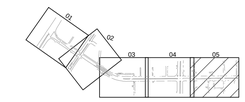

REVISÃO	VISTO PROJETISTA	DATA	VISTO SP-URBANISMO	DATA
2	JULIANA	08/01/2024		
1	JULIANA	03/01/2024		
0	JULIANA	18/12/2023		

DESENHOS DE REFERÊNCIA

LEGENDA

BOCA LOBO E LEAO	POÇO DE VISITA (PV/MH/CREMATORIO/ESG./ESGOTO/AP/AGUAS PLUVIAS)	ESCADA	HACHURA	MCQUILOMETRICO
GUIA	MURO	ALINDERINDO	EIXO	PEDRA/ROCHA
POSTE/LUMINÁRIA (+ POSTE / + LUMINÁRIA)	CONSTRU.VENARIA	CONSTRU.MADEIRA LAJE/COBERTURA	MARCO/PINQUETE (+MARCO CONCRETO / +PINQUETE)	ESTR.DE FERRO
CAIXA/INSPEÇÃO (+ CAIXA ELETRIFICADA / + CAIXA NAO IDENTIF.)	PLACA/SINALIZAÇÃO (+ PLACA / + SEMAFORO)	HIDRANTE/REGISTRO (+ HIDRANTE / + REGISTRO)	TEL.PÚBLICO	PISO TATIL
CURVAS DE NÍVEL	PTO.DE DIVISA (ALINHAMENTO PREDIAL/TERRENO)	ÁRVORE	TUBO	BREJO
EST./LEVANTAMENTO	RN-REF.DE NÍVEL	GRADE	MURO DE ARRIMO	RIO-RIBEIRÃO CORREGO E FILETE
ESTR. E CAMINHO	BARRANCO	CERCA/MADEIRA OU TAPUME	LIMDE VEGETAÇÃO	PTO.SONDAGEM
TORRE DE ALTENSÃO	SARJETA			

DESENHO Nº

B J K 0 1 1 E 0 0 5 2

SUBSTITUÍDO POR Nº

SUBSTITUI Nº

OBRA

CONSOLIDAÇÃO DO PROJETO FUNCIONAL DO BOULEVARD JK

TÍTULO

LEVANTAMENTO PLANIALTIMÉTRICO CADASTRAL

ESCALA 1:500

DESENHO Nº 1023-SPU002-005-LP3-005_B

RESPONSÁVEL TÉCNICO	CREA
LEONARDO P. LORENZO	0601838572

VISTO		DATA
PROJETO	JULIANA GODOI	29/09/2023
DESENHO	ANDRÉ ROSA	29/09/2023
VERIFICAÇÃO	JULIANA GODOI	29/09/2023
APROVAÇÃO	LEONARDO P. LORENZO	29/09/2023
LIBERAÇÃO	LEONARDO P. LORENZO	29/09/2023

ESTE DESENHO É PROPRIEDADE DA SP-URBANISMO NÃO PODENDO SER REPRODUZIDO E /OU REVELADO NO TODO OU EM PARTE SEM SUA AUTORIZAÇÃO.

APROVAÇÃO FINAL

VERIFICAÇÃO	CAMILA NERY / TIAGO RODRIGUES	
APROVAÇÃO	MARCOS A. M. ALVES	
LIBERAÇÃO	MARCOS A. M. ALVES	

1023-SPU002-005-LP3-005_B.DWG