


ARTICULAÇÃO

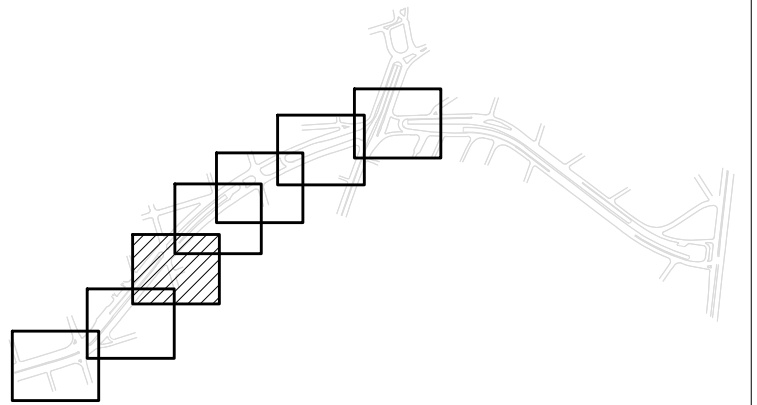

1	RICARDO	17/10/2023		
0	LETÍCIA	04/09/2023		
REVISÃO	VISTO PROJETISTA	DATA	VISTO SP-URBANISMO	DATA

DESENHOS DE REFERÊNCIA

**NOTAS:**  
1 - MEDIDAS EM METROS, EXCETO INDICAÇÃO CONTRÁRIA.  
2 - CONFERIR MEDIDAS NA OBRA.

	E	REDE - ENEL
	REDE SAMM - GRUPO CCR	
	AT	CABEAMENTO TAVITEL
	GALERIA PLUVIAL	
	CABOS ASSENTADOS	
	ENVELOPAMENTO DOS CABOS ASSENTADOS	



DESENHO Nº	B   J   K   0   2   1   G   0   2   1   1
SUBSTITUÍDO POR Nº	
SUBSTITUI Nº	
OBRA	ESTUDO FUNCIONAL DO BOULEVARD JK

**TÍTULO**  
ESTUDO DE DIAGRAMAS DE REDE  
PLANTA: ENEL, TAVITEL E CCR

PLANTA DE DIAGRAMAS DE REDE: ENEL, TAVITEL E CCR  
Folha 21/61

ESCALA 1:250

DESENHO Nº		
RESPONSÁVEL TÉCNICO		CREA
JOSÉ CABRAL		0400045334
VISTO		DATA
PROJETO	LETÍCIA ROCCO KIRCHNER	04/09/2023
DESENHO	LETÍCIA ROCCO KIRCHNER	08/09/2023
VERIFICAÇÃO	JOSÉ CABRAL	11/09/2023
APROVAÇÃO	JOSÉ CABRAL	12/09/2023
LIBERAÇÃO	JOSÉ CABRAL	14/09/2023



ESTE DESENHO É PROPRIEDADE DA SP-URBANISMO NÃO PODENDO SER REPRODUZIDO E/OU REVELADO NO TODO OU EM PARTE SEM SUA AUTORIZAÇÃO.

APROVAÇÃO FINAL	
VERIFICAÇÃO	CAMILA NERY / TIAGO RODRIGUES
APROVAÇÃO	MARCOS AURÉLIO M. ALVES
LIBERAÇÃO	MARCOS AURÉLIO M. ALVES