



RESERVATÓRIO DE
ÁGUAS PLUVIAIS
(24.570,00 L)

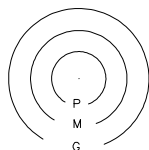

P - PEQUENO PORTE
M - MÉDIO PORTE
G - GRANDE PORTE

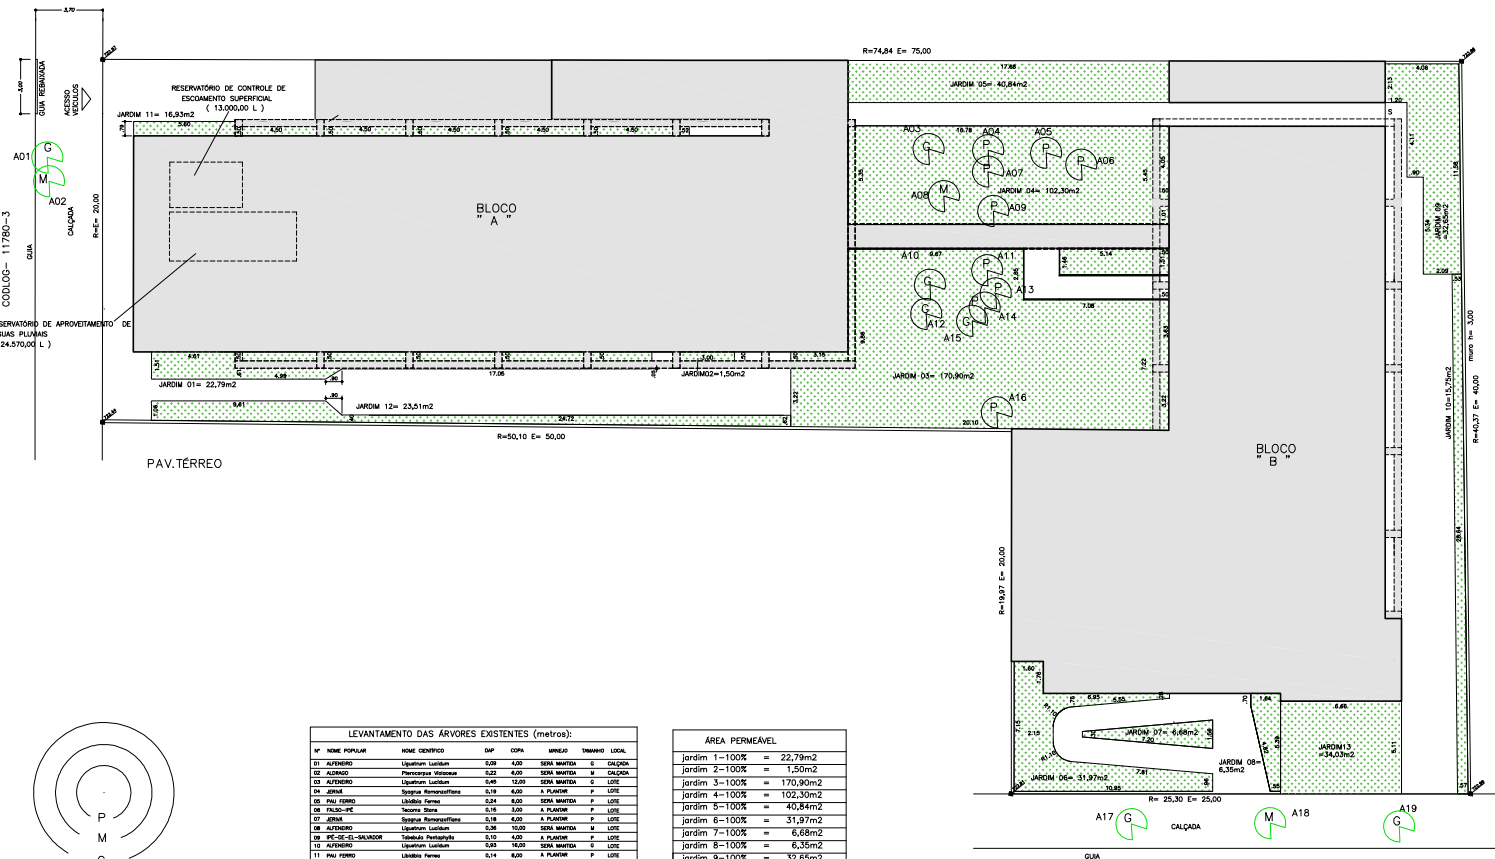

ÁREA PERMEÁVEL	
jardim 1-100%	= 22,79m ²
jardim 2-100%	= 1,50m ²
jardim 3-100%	= 170,90m ²
jardim 4-100%	= 102,30m ²
jardim 5-100%	= 40,84m ²
jardim 6-100%	= 31,97m ²
jardim 7-100%	= 6,68m ²
jardim 8-100%	= 6,35m ²
jardim 9-100%	= 32,65m ²
jardim 10-100%	= 15,75m ²
jardim 11-100%	= 16,93m ²
jardim 12-100%	= 23,51m ²
jardim 13-100%	= 34,03m ²
TOTAL = 506,20m² (25,01%)	

LEGENDAS

PROJETO SIMPLIFICADO

 ÁREA DE PROJEÇÃO DA CONSTRUÇÃO

 JARDIM 100% PERMEÁVEL

 PISO IMPERMEÁVEL

[illegible]

RUA SEBASTIÃO BACH
(asfalto)
CODLOG- 17917-5

[illegible]