



1023-SPUrbanismo-005-FPI-514_0.dwg

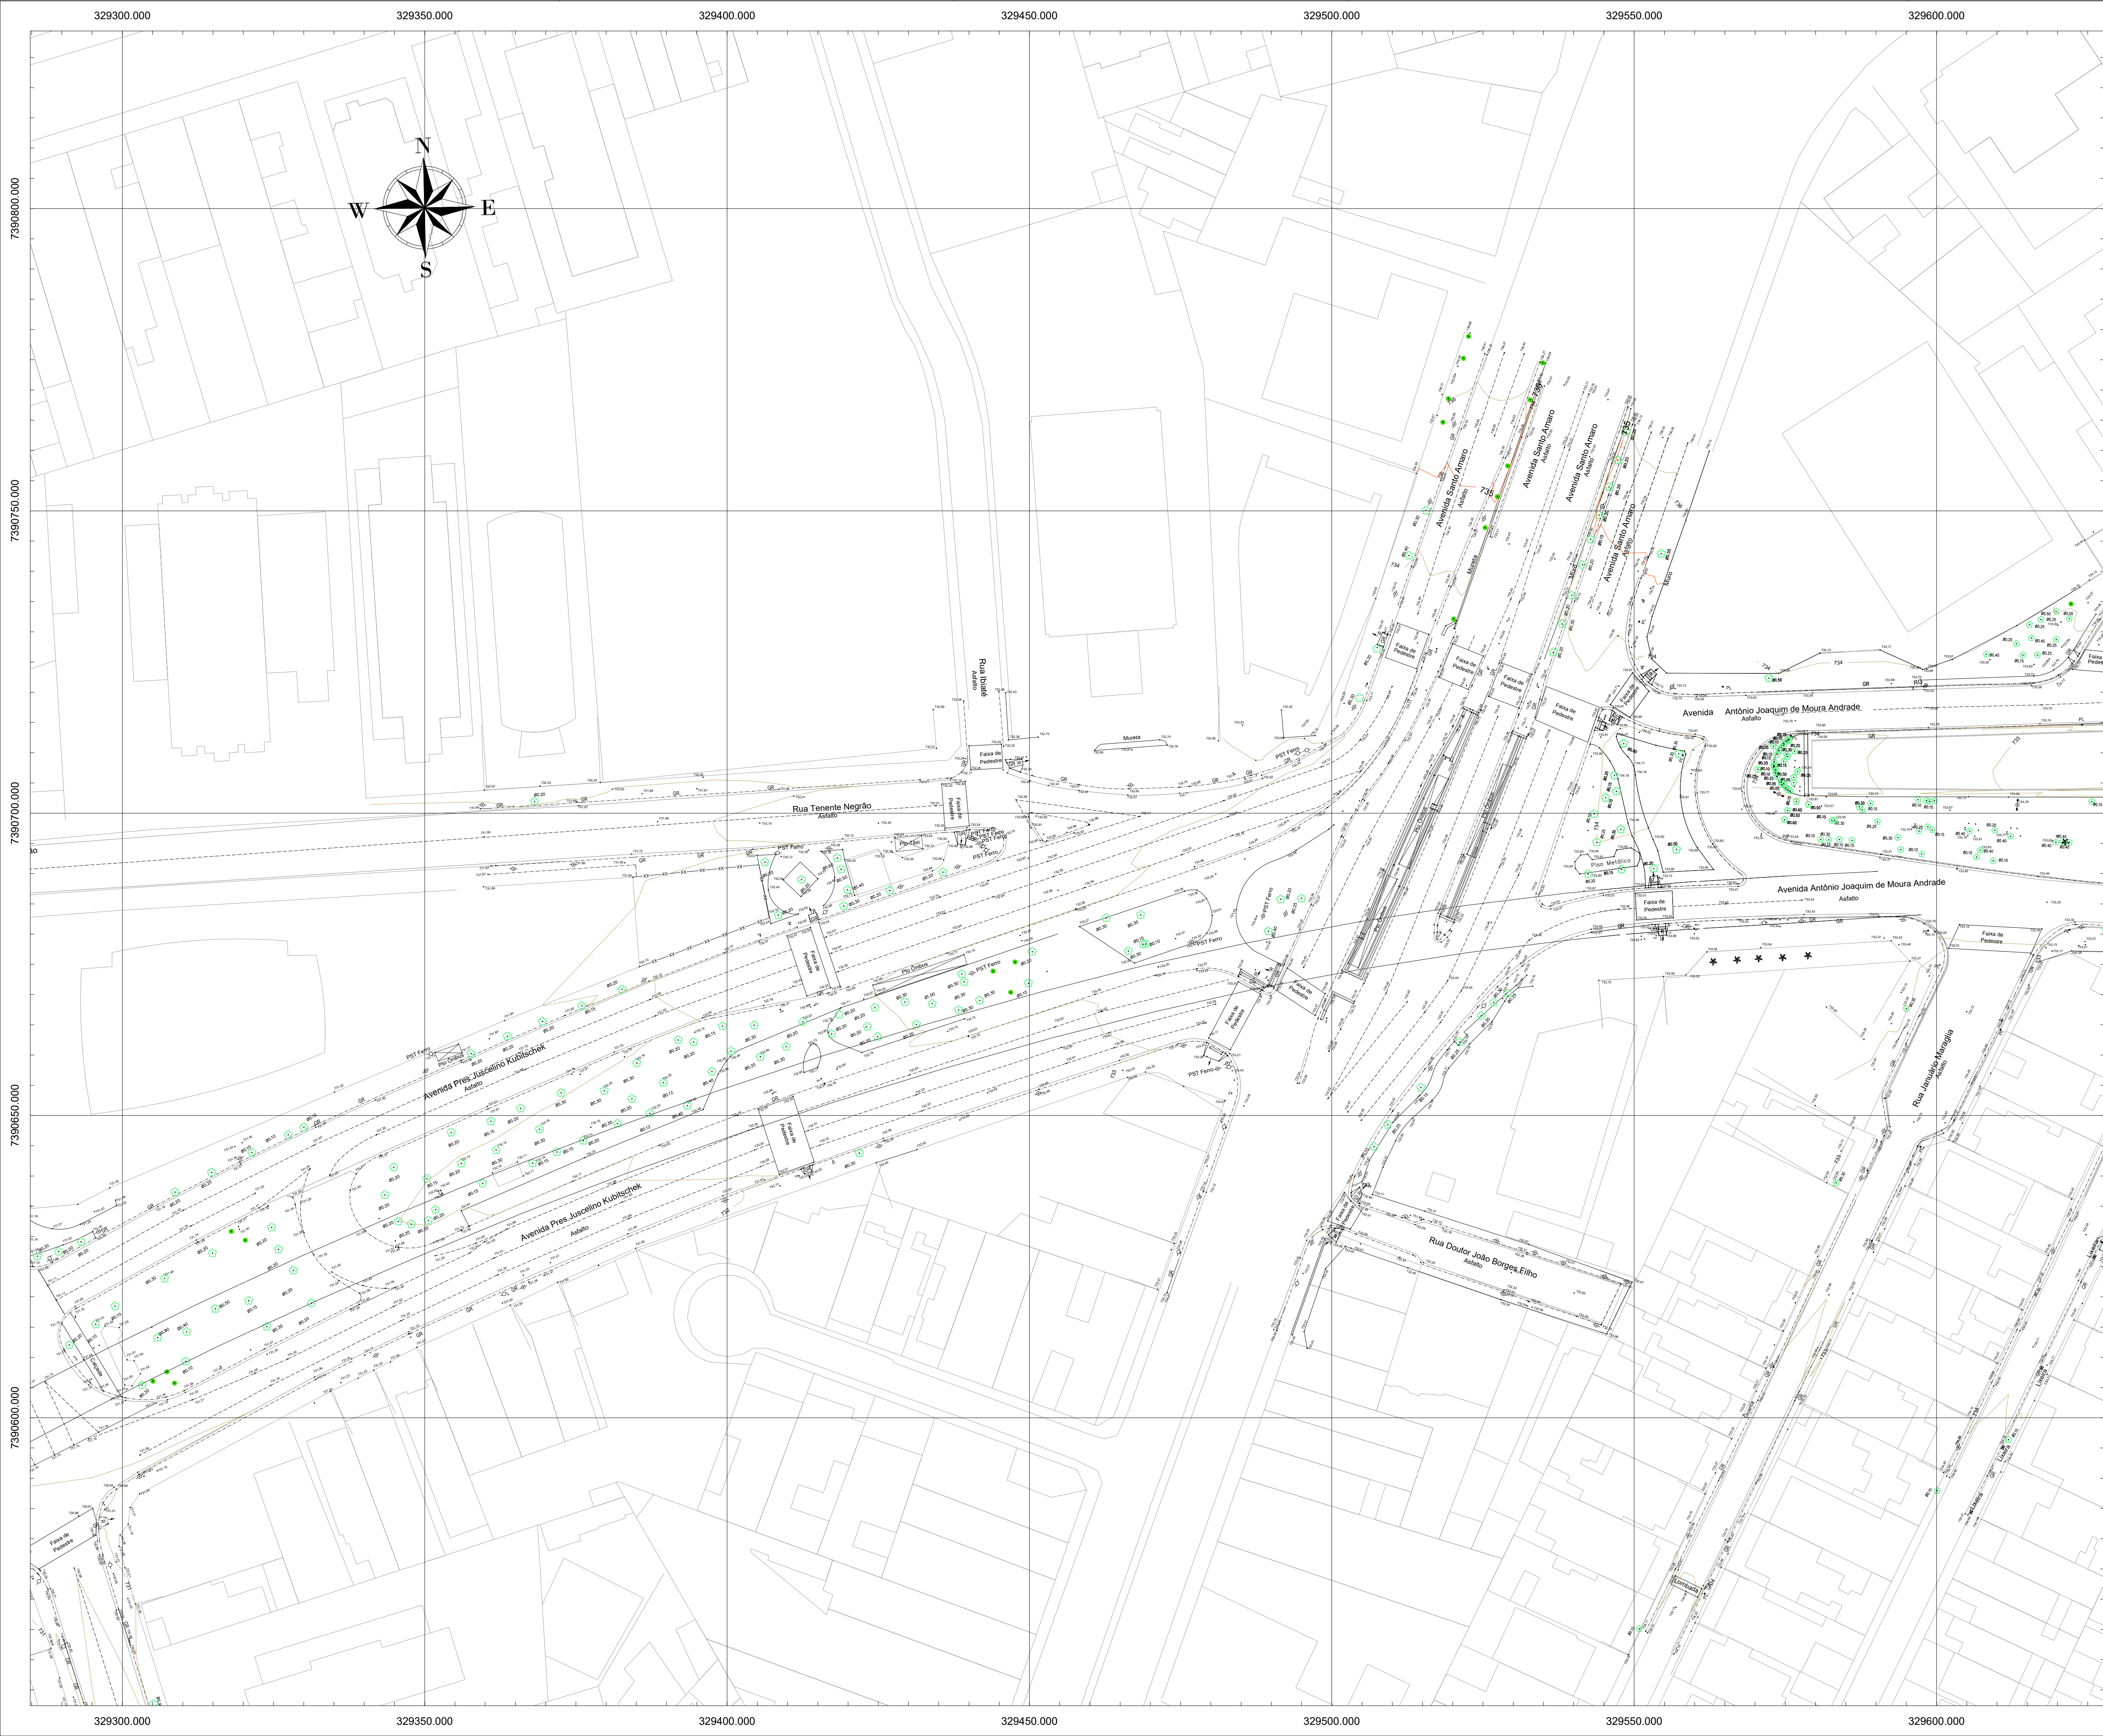

ARTICULAÇÃO

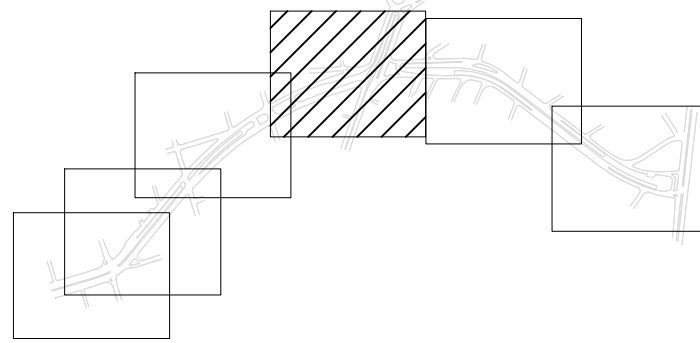

2	RICARDO	19/01/2024		
1	RICARDO	29/12/2023		
0	LETICIA	11/11/2023		
REVISÃO	VISTO PROJETISTA	DATA	VISTO SP-URBANISMO	DATA

DESENHOS DE REFERÊNCIA

LEGENDA

	PISO TÁTIL		REGISTRO DE ÁGUA
	GR		ESCADA
	PORTÕES		LIXEIRA
	ALAMBRADO		PONTOS DE TÁXI E ÔNIBUS
	GUARDA CORPO TÚNEL		COQUEIRO ISOLADO
	R		GUARITA
	RAMPAS		BICICLETÁRIO
	ÁREA DE CONFLITO		
	RADAR		
	POSTE		
	SEMÁFOROS		
	PLACAS		
	PALMEIRAS		
	ÁRVORE ISOLADA		
	LUMINÁRIA SIMPLES		
	LUMINÁRIA DUPLA		



DESENHO Nº
B J K 0 2 1 E 0 0 8 2

SUBSTITUÍDO POR Nº
SUBSTITUI Nº

OBRA
CONSOLIDAÇÃO DO ESTUDO FUNCIONAL
DO BOULEVARD JK

TÍTULO
ESTUDO FUNCIONAL
LEVANTAMENTO PLANALTIMÉTRICO DA
SUPERFÍCIE DO LOCAL
PLANTA PLANALTIMÉTRICO
Folha 08/23

ESCALA 1:500

DESENHO Nº	
RESPONSÁVEL TÉCNICO	CREA
JOSÉ CABRAL	0400045334
PROJETO	VISTO DATA
DESENHO	LETICIA ROCCO KIRCHNER 11/11/2023
VERIFICAÇÃO	LETICIA ROCCO KIRCHNER 13/11/2023
APROVAÇÃO	JOSÉ CABRAL 18/11/2023
LIBERAÇÃO	JOSÉ CABRAL 20/11/2023



ESTE DESENHO É PROPRIEDADE DA SP-URBANISMO NÃO PODENDO SER REPRODUZIDO E /OU REVELADO NO TODO OU EM PARTE SEM SUA AUTORIZAÇÃO.

APROVAÇÃO FINAL

VERIFICAÇÃO	CAMILA NERY / TIAGO RODRIGUES
APROVAÇÃO	MARCOS AURÉLIO M. ALVES
LIBERAÇÃO	MARCOS AURÉLIO M. ALVES